



Р 1:50

Изглед фронтални

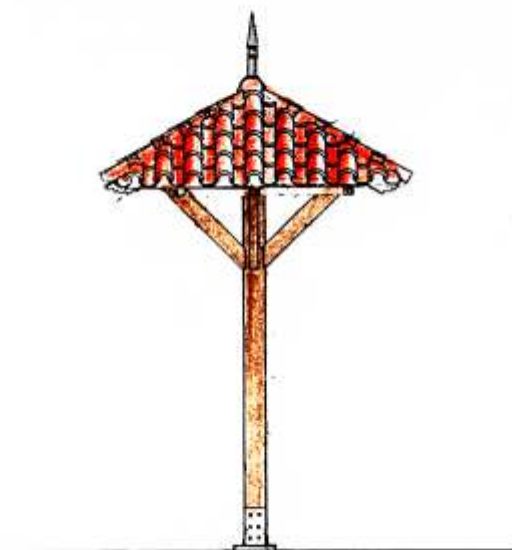

АКСОНОМЕТРИЈА

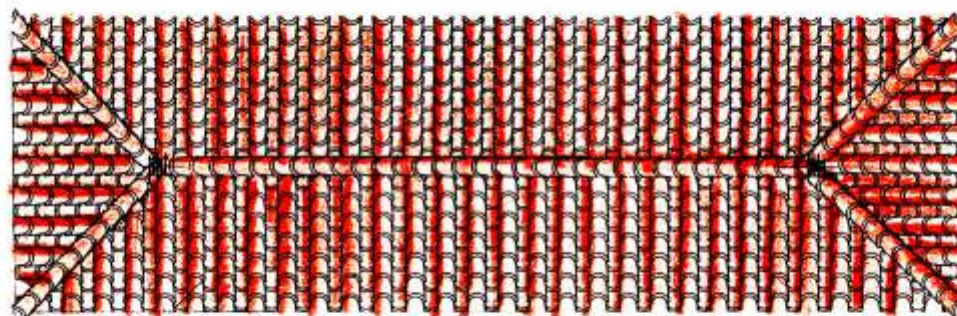

Основа крова


аутор: мр Драган Љ. Дундаревић, дипл. инж. архитектуре, лиценца одговорног пројектанта бр. 300 9154 04



ОБЕЛЕЖАЊЕ ПРИМАРНИХ ИНФОРМАТИВНО - КОНТРОЛНИХ ПУНКТОВА НА УЛАЗИМА У НАЦИОНАЛНИ ПАРК ЂЕРДАП
ПРИМАРНА ИНФОРМАТИВНА ОЗНАКА

ПРОЈЕКТ
ПРИЛОГ



Р 1:50

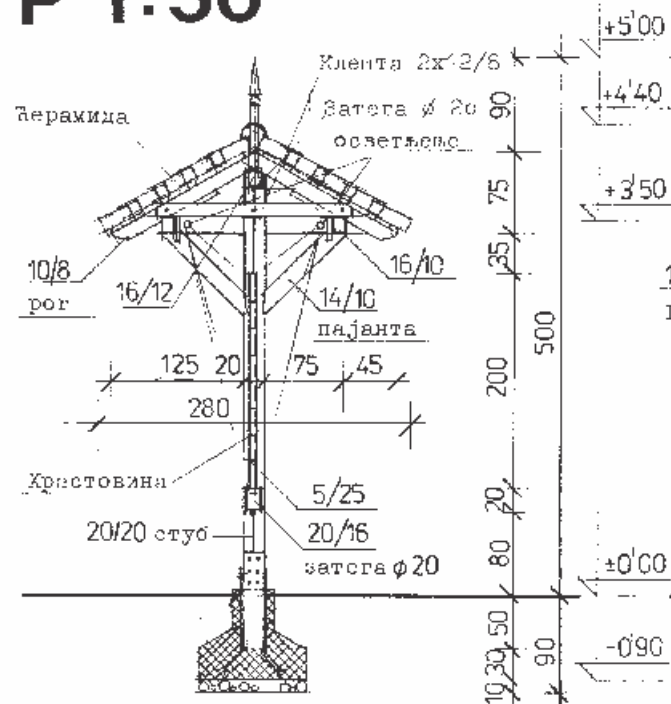

Пресек 11



Пресек 22

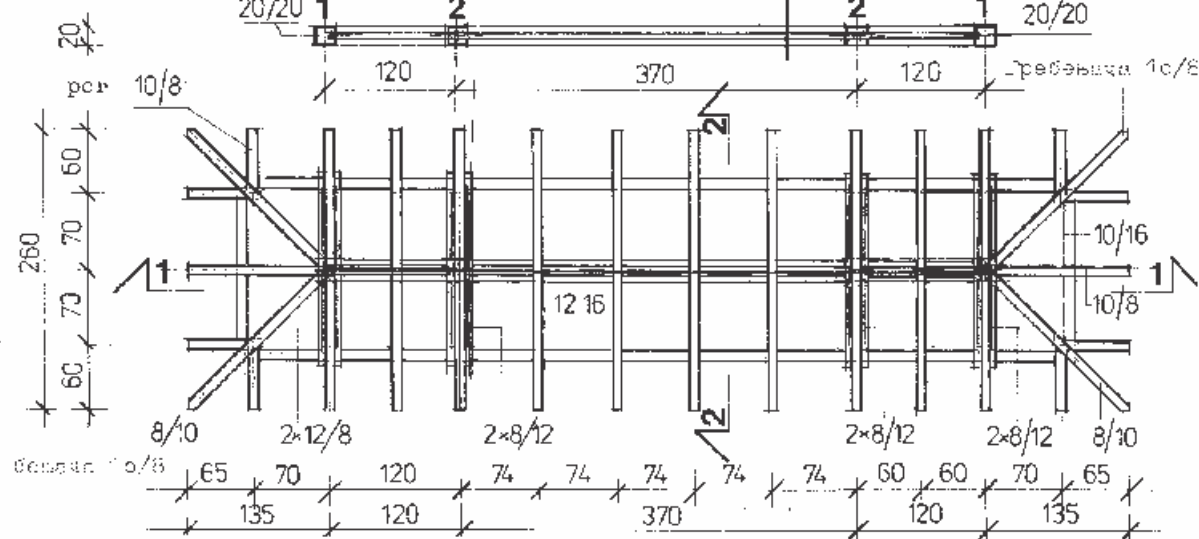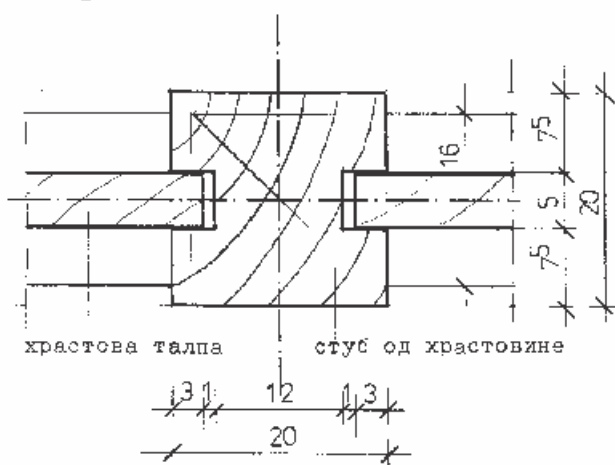

Детаљ стуба 1

Напомена: Све димензије на цртежу су у центиметрима

Основа крова


аутор: мр Драган Љ. Дрндаревић, дипл. инж. архитектуре, лиценца одговорног пројектанта бр. 300 9154 04




ОБЕЛЕЖАВАЊЕ ПРИМАРНИХ ИНФОРМАТИВНО - КОНТРОЛНИХ ПУНКТОВА НА УПАЗИМА У НАЦИОНАЛНИ ПАРК ЂЕРДАП
ПРИМАРНА ИНФОРМАТИВНА ОЗНАКА

ПРОФИЛИ
1/1
ПРИЛОГ

Бочни изглед

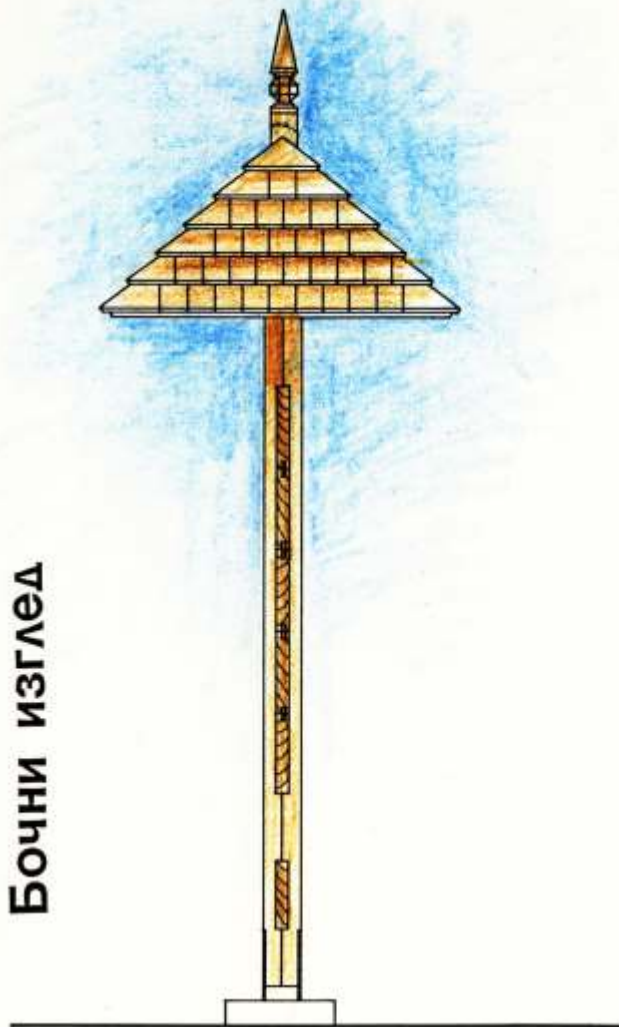

Фронтални изглед

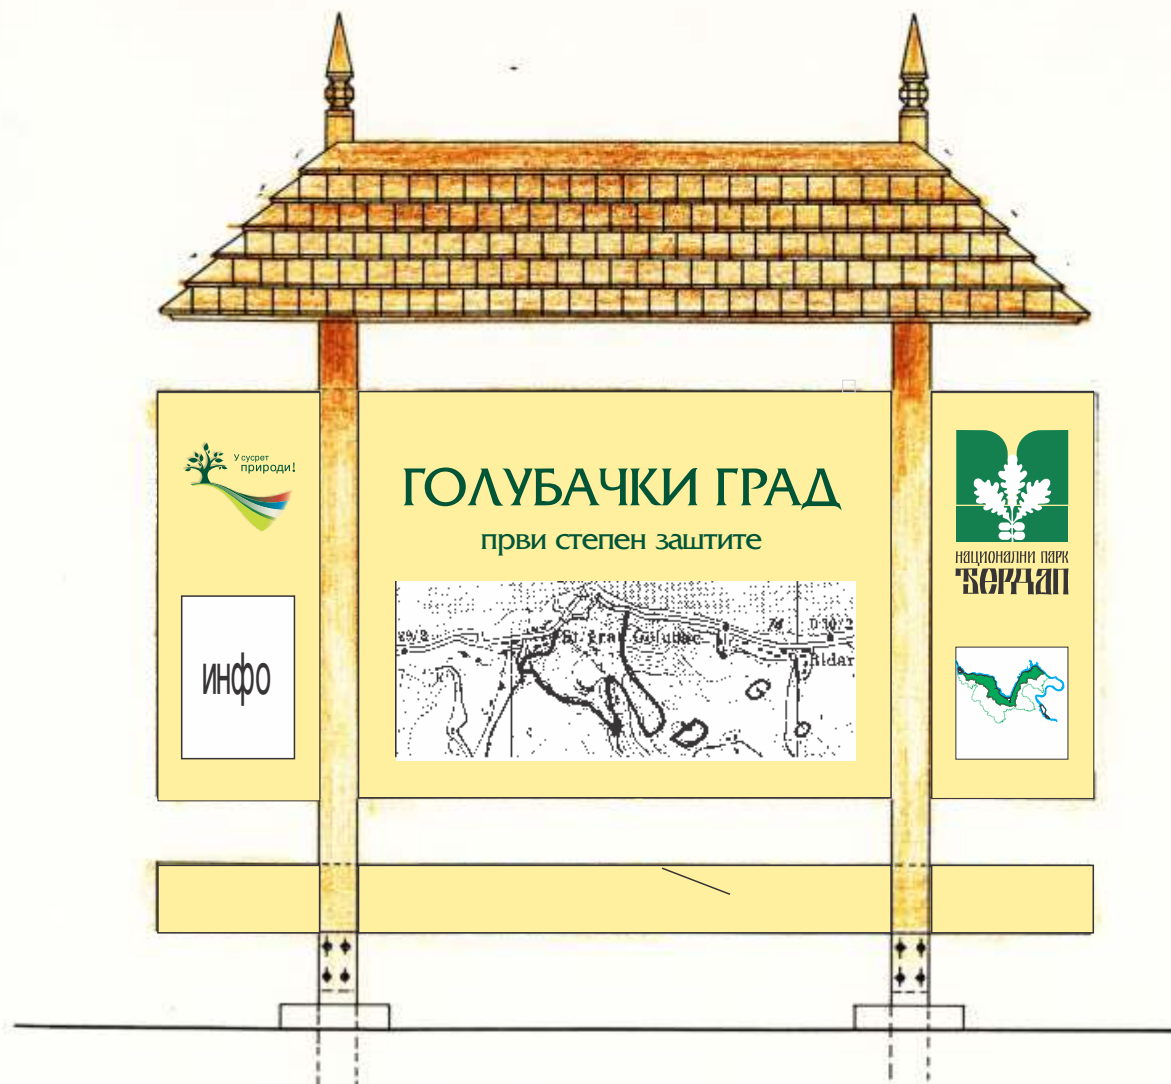

Основа



Р 1:20



Пресек 22  Пресек 33



МИНИСТАРСТВО
ПРОСВЕТЕ
РЕПУБЛИКЕ
СРБИЈЕ

ОЗНАКА ОБАВЕШТЕЊА

28

ОЗНАКА ОБАВЕШТЕЊА

5 2 3

10 25

хрстовина 3/5

а 100

25 10

Бочни изглед-пресек аа

алуминијумска плоча на ОСБ плочи д=20,00мм



35 62

8 5 35 10 10 8 5

205

138

35

5

10 5 10 5

а 100

Ø14 торбан шраф
метални „L“ профил
анкер 10/60/5

Ø14 торбан шраф
метални „L“ профил
анкер 10/60/5

Фронтални чеони изглед


10

Хоризонтални пресек бб

5 2 3



ПУТОКАЗНА ОЗНАКА

Бочни изглед

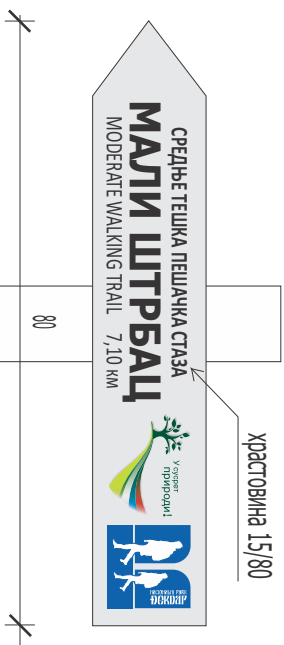


a

a

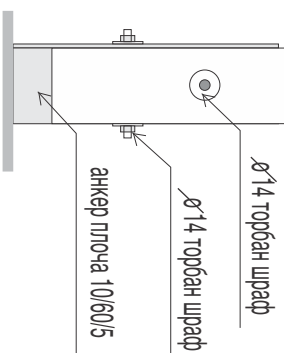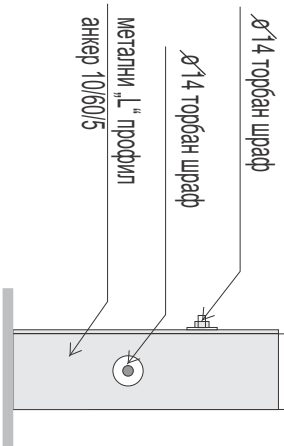


анкер плоча 10/60/5

10 25
Фронтални чеони изглед

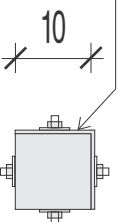

Хоризонтални пресек aa

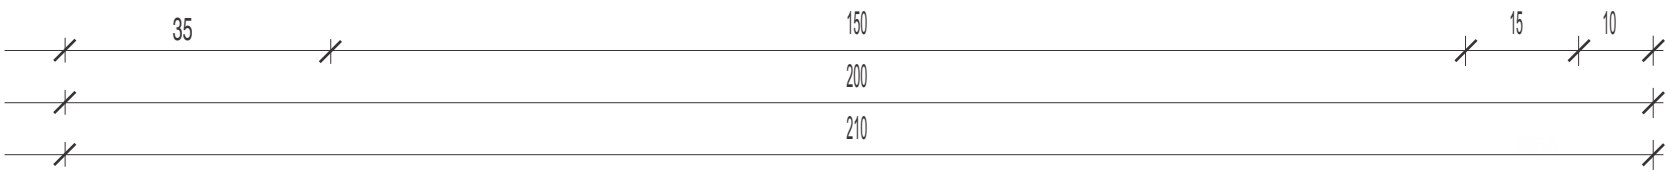

Напомена: Све димензије на цртежу су у сантиметрима

аутор: мр Драган Љ. Дрндаревић, дипл. инж. архитектуре, лиценца одговорног пројектанта бр. 300 9154 04

ОСТАЛЕ ПОСЕБНЕ ТЕМАТСКЕ ОЗНАКЕ

Бочни изглед

2
8

20

10

20


хрстовина 50/35




30

a


a

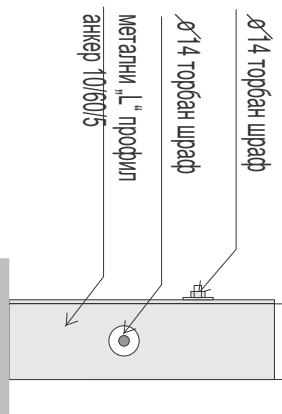

10 25
Фронтални чеони изглед

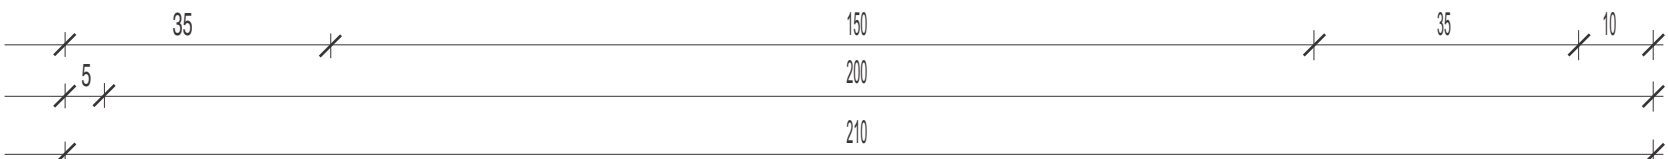

10

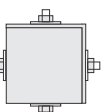

Хоризонтални пресек aa